
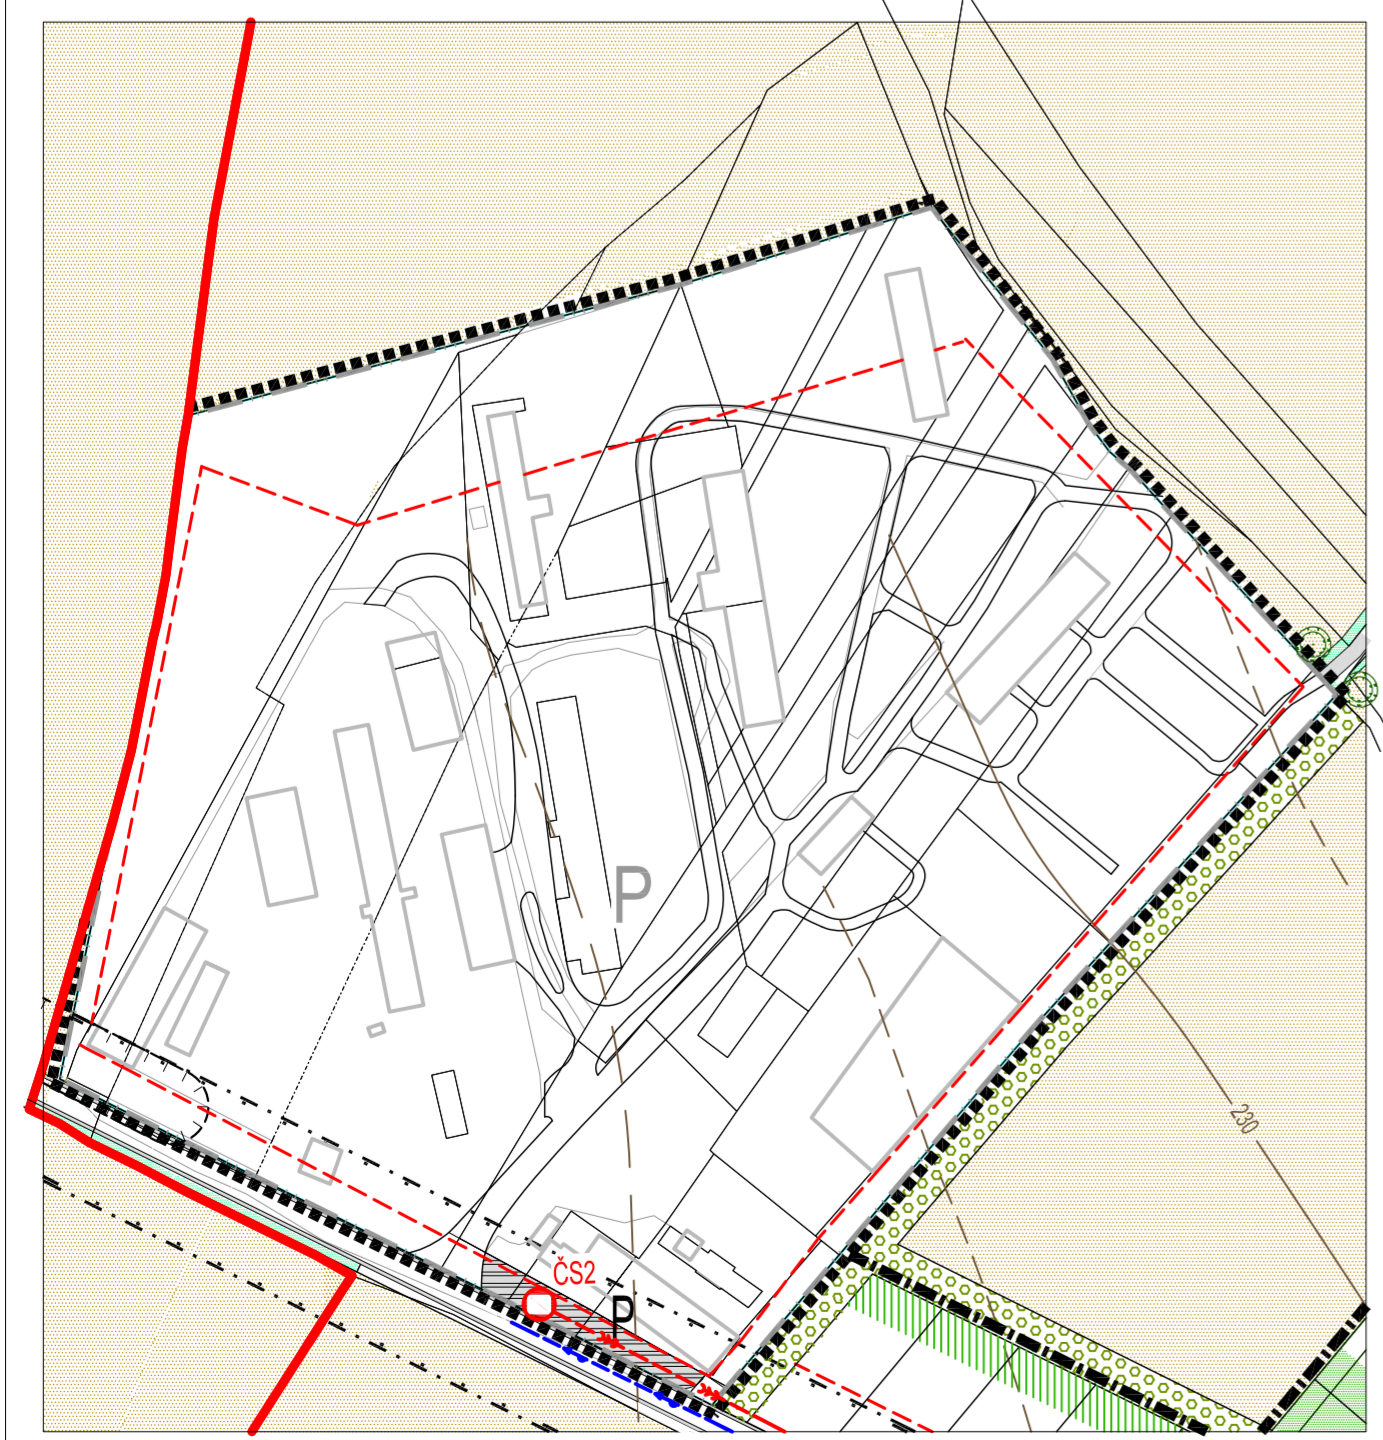
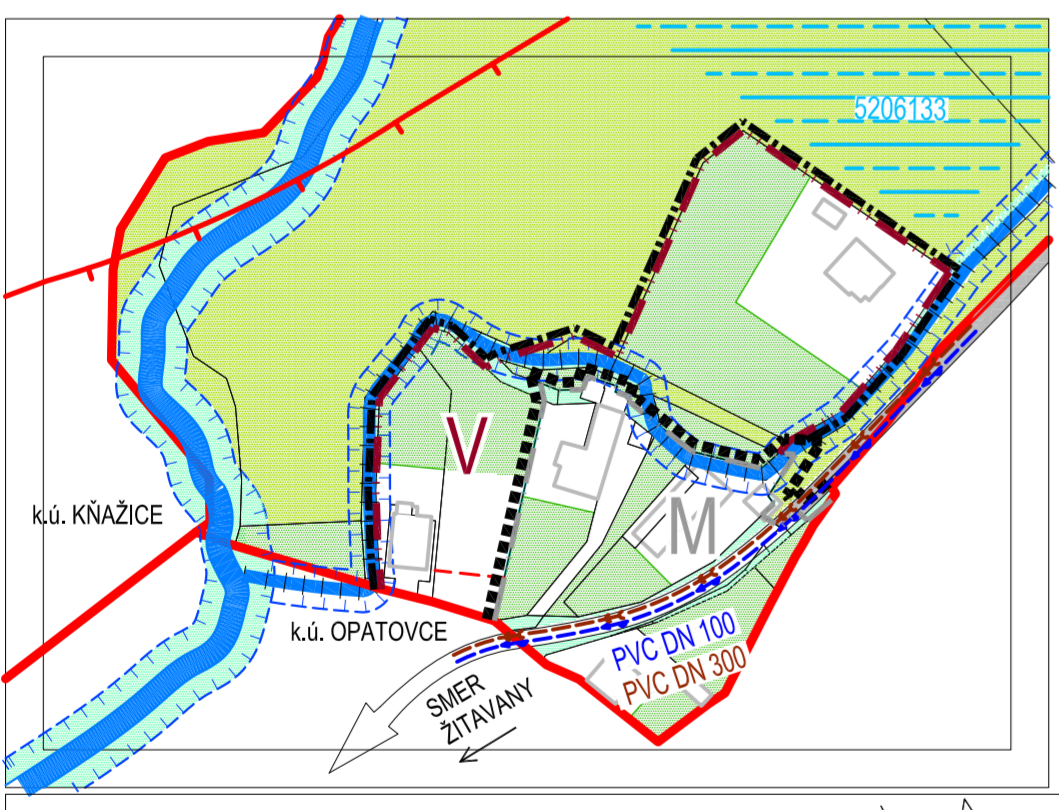


ÚPN OBCE MACHULINCE NÁVRH

ARCHITEKTÓNICKY ATÉLIER
neutra

k.ú. OBYČE

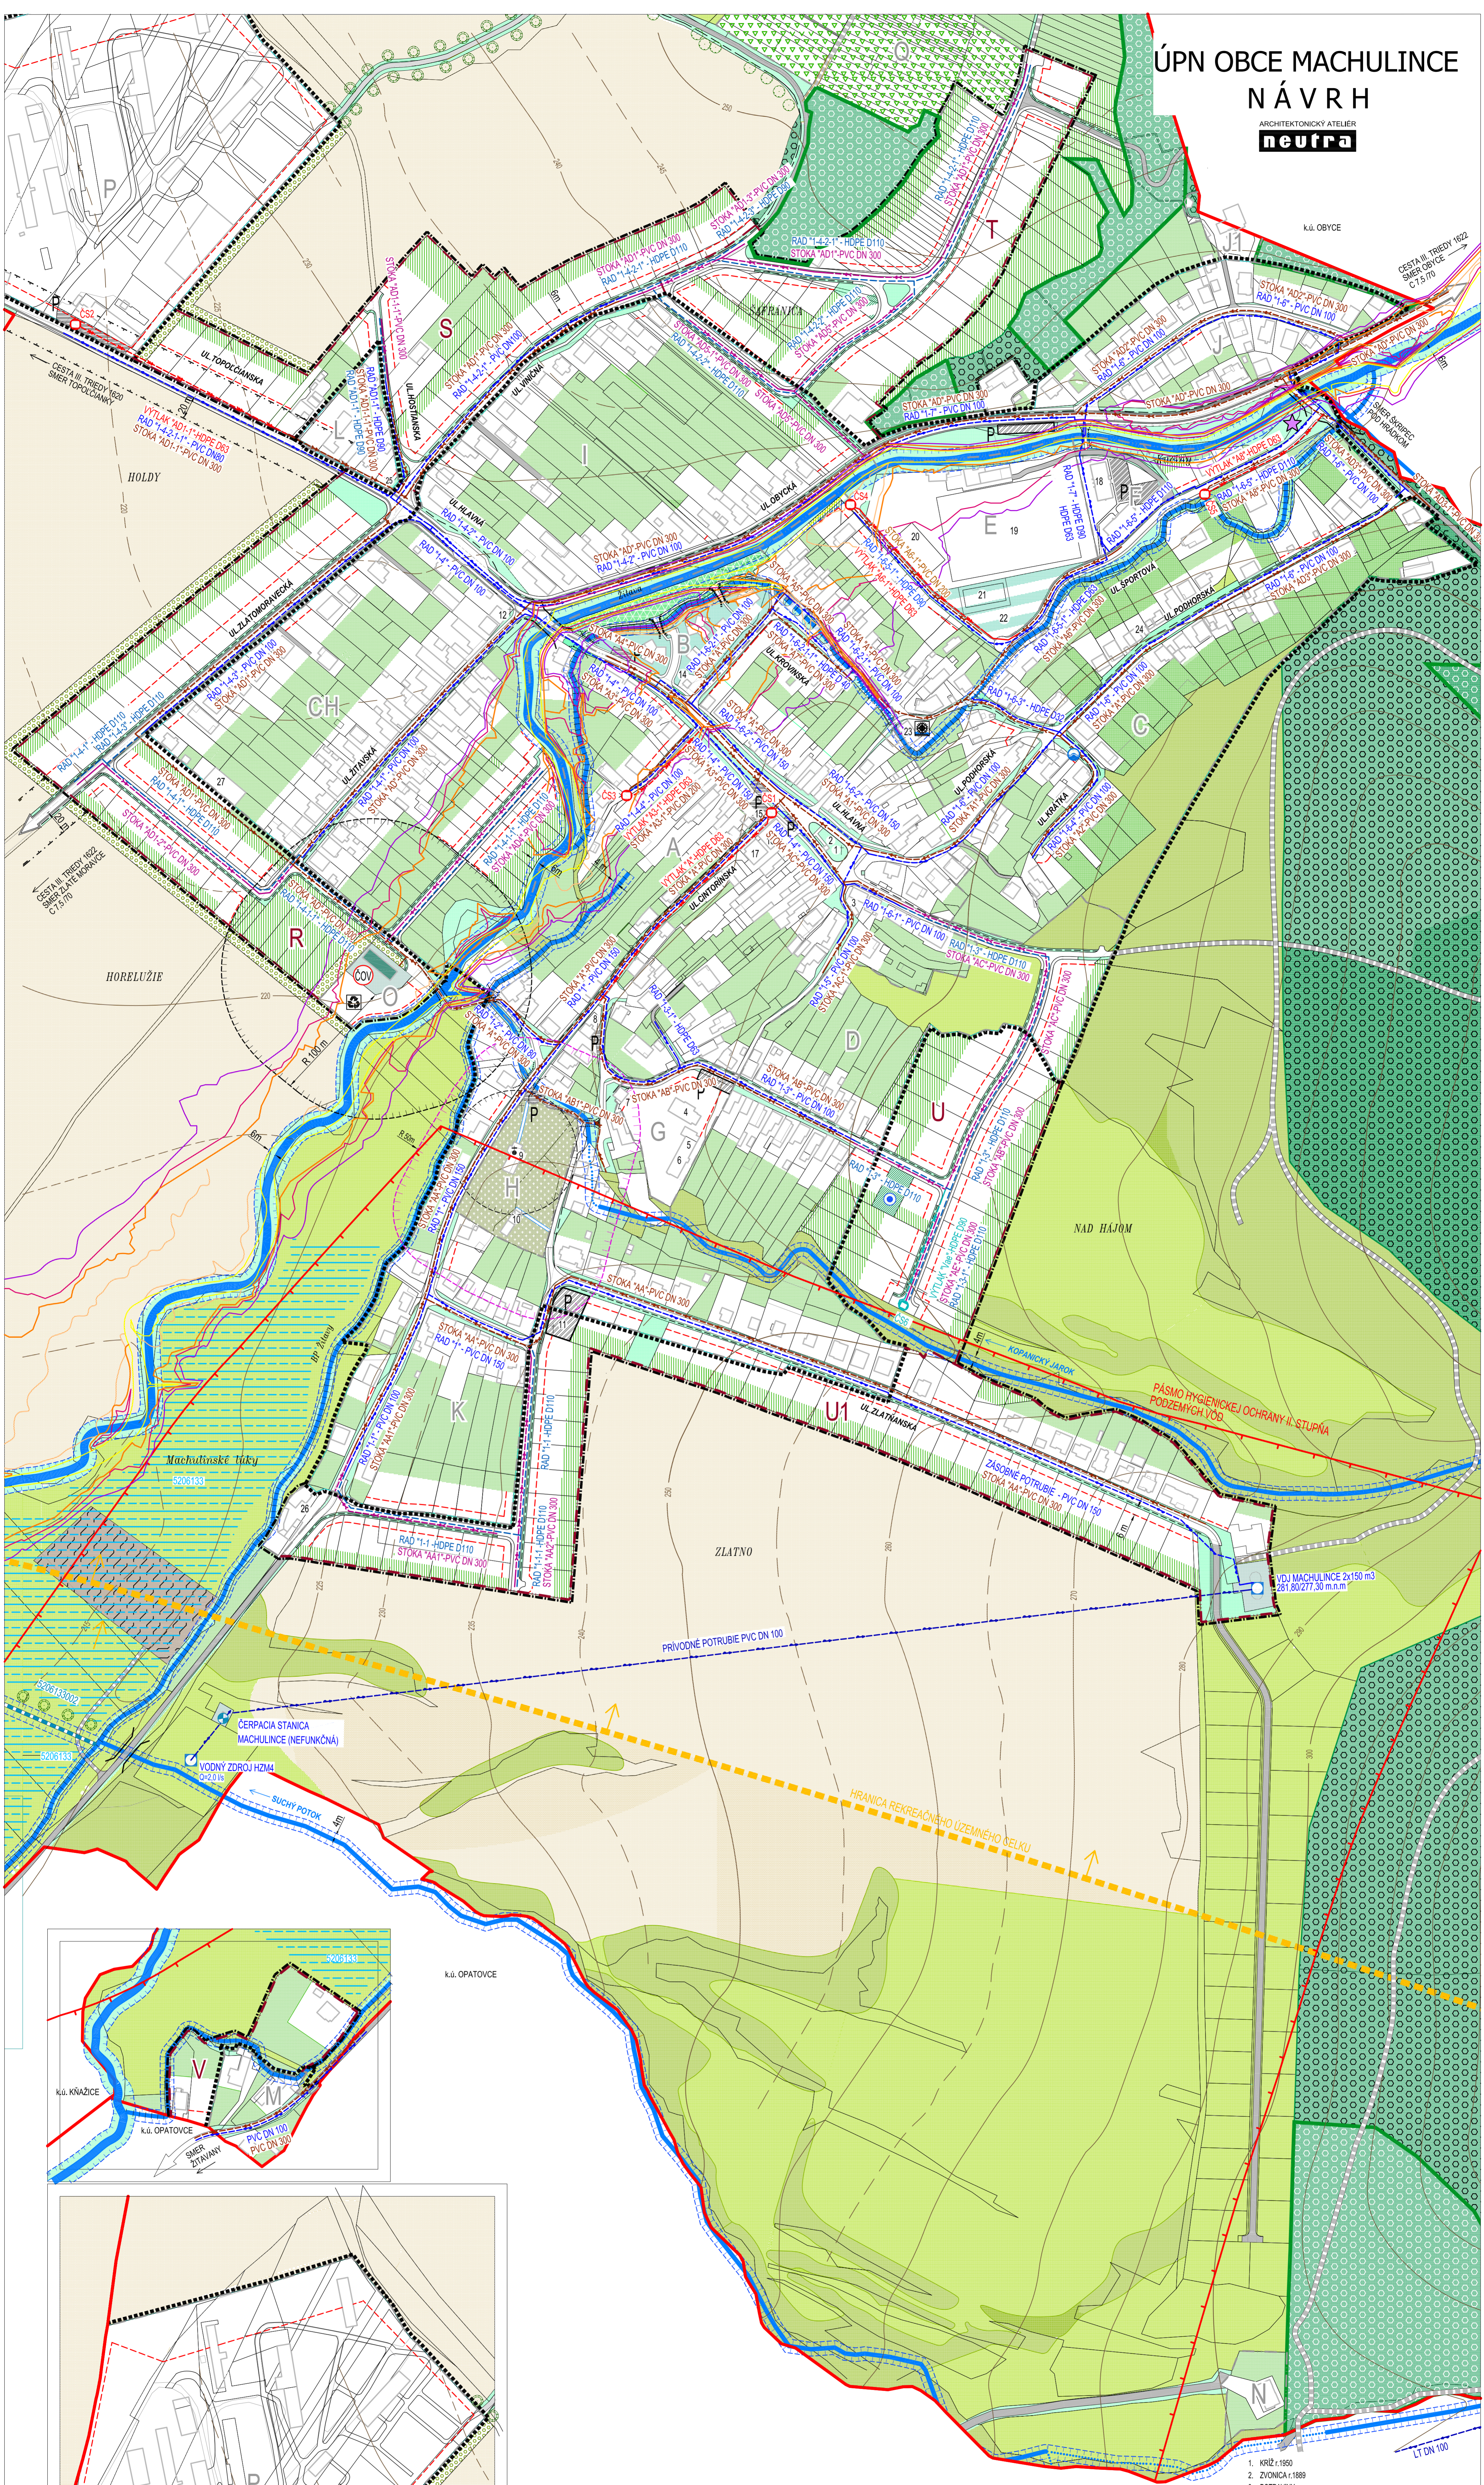

LEGENDA:

STAV	NÁVRH	STAV	NÁVRH	STAV	NÁVRH
[Symbol]	KATASTRÁLNA HRANICA	[Symbol]	NELESNÁ DREVINNÁ VEGETÁCIA	[Symbol]	VODNÝ TOK UMELÝ, KRYTÝ (PRIEPUST)
[Symbol]	HRANICA ZASTAVANÉHO ÚZEMIA OBCE	[Symbol]	TRVALÝ TRÁVNÝ PORAST (LUKY, PASIENKY)	[Symbol]	DRENÁŽE
[Symbol]	ČIŤNACIENE ÚZEMNO - PŘESTOROVÉHO CELKU	[Symbol]	ORNÁ PŮDA	[Symbol]	ČISTAREN ODPADOVÝCH VŮD
[Symbol]	HRANICA ÚZEMNO - PŘESTOROVÉHO CELKU	[Symbol]	STROMORADIE	[Symbol]	RIGOLY
[Symbol]	OCHRANNÉ PÁSMO CESTY III. TŘEDY	[Symbol]	VYHRADENÁ ZELENĚ (PARK)	[Symbol]	PÁSMO HYGIENICKEJ OCHRANY II. STUŤNIA PODZEMNÝCH VŮD (podst. ÚPN VÚC)
[Symbol]	OCHRANNÉ PÁSMA VŠETKYCH DRUHOV	[Symbol]	LESY OCHRANĚ	[Symbol]	PRÍVODNÉ VODOVODNÉ POTRUBIE PVC DN 150
[Symbol]	OCHRANNÉ PÁSMA POHREBISKA	[Symbol]	LESY HOSPODÁRSKE	[Symbol]	MIESTNÁ VODOVODNÁ SIET
[Symbol]	OCHRANNÉ PÁSMA VODNÉHO TOKU	[Symbol]	VINOVICE	[Symbol]	SPLAŠKOVÁ GRAVITAČNÁ KANALIZÁCIA
[Symbol]	HRANICA REKREAČNÉHO ÚZEMNÉHO CELKU TOPOCLANSKY (ZDROJ ÚPN VÚC)	[Symbol]	PLŔCHY A OBJEKTY S FUNKCIOU TECHNICKÉJ INFRAŠTRUKTURY - ZBERNÝ DVŮR VODOHOSPODÁRSKY VÝZNAMNÝ TOK - ŽITAVIA	[Symbol]	SPLAŠKOVÁ KANALIZÁCIA - VÝTLAK
[Symbol]	CESTY III. TŘEDY III/1622, III/1620	[Symbol]	SEPEVNENÉ BREHY	[Symbol]	ČERPACIA STANICA SPLAŠKOVEJ KANALIZÁCIE
[Symbol]	ÚČELOVÉ KOMUNIKÁCIE SPEVNENÉ	[Symbol]	VODOJEM	[Symbol]	ZÁPŤAVOVÁ ČIARA Q5
[Symbol]	ÚČELOVÉ KOMUNIKÁCIE NESPEVNENÉ	[Symbol]	ČERPACIA STANICA MACHULINCE NEFUNKČNÁ	[Symbol]	ZÁPŤAVOVÁ ČIARA Q10
[Symbol]	PLŔCHY STATICKÉJ AUTOMOBILOVEJ DOPRAVY	[Symbol]	VRT KZM 6	[Symbol]	ZÁPŤAVOVÁ ČIARA Q20
[Symbol]	MOSTI LÁVKA	[Symbol]	OVODŇOVACÍ KANÁL V SPRÁVE HYDROMELIORÁČIE S.p. - KRYTÝ	[Symbol]	ZÁPŤAVOVÁ ČIARA Q100
[Symbol]	STAVEBNÁ ČIARA	[Symbol]	OVODŇOVACÍ KANÁL NA PŮVRCHU (ODVODŇOVACÍ KANÁL)	[Symbol]	ZÁPŤAVOVÁ ČIARA Q1000
[Symbol]	SÚKROMNÁ ZELENĚ (ZÁHRADY, SADY)				
[Symbol]	VEREJNÁ ZELENĚ				
[Symbol]	VYHRADENÁ ZELENĚ (CINTORIN)				
[Symbol]	SPRÍVEDOVNÁ ZELENĚ				

- KRÍŽ z.1950
 - ZVONICA z.1899
 - POTRÁVNÝ
 - ZÁKLADNÁ ŠKOLA SV. DOMINKA SAVIA
 - MATERSKÁ ŠKOLA
 - DOM SOCIÁLNYCH SLUŽIEB
 - OBECNÁ KNIHOVNA
 - POŽÁRNÁ ZBERNICA
 - KOSTOL BOŽSKÉHO SRDCA JEŽŠOVHO
 - DOM SMŤUKU
 - KRÍŽ JANA NEPOMUCKÉHO
 - KRÍŽ z.1955
 - OBECNÝ ÚRAD MACHULINCE
 - PAMÄTHODNOSŤ OBJEKT BÝVALEHO MÁŠTARSTVIA
 - TRŤNICA
 - RESTAURÁČNÉ SLUŽBY
 - COOP POTRÁVNÝ
 - BÝTOVÉ DOMY
 - FUTBALOVÉ HRISKO
 - MULTIFUNKČNÉ HRISKO
 - TENISOVÉ HRISKO
 - DETSKÉ HRISKO
 - STARÝ MLYN
 - AUTODIELNA
 - SOCHA JEŽŠA BOŽIA MIKA
 - RESTAURÁCIA POŽŤAVSKÝ DVŮR
 - DREVOSPRACUJÚCI PRIEMSEL
- ZNAČKY**
- [Symbol] KOSTOL, KRÍŽ
 - [Symbol] SKLÁDKA OPŤVENÁ (BEZ PREKRYTIA) (NELEGÁLNA SKLÁDKA)
 - [Symbol] STARÝ MLYN
 - [Symbol] STUĎNA

OBJEDNÁVATEĽ: OBEC MACHULINCE
 SPRÁCOVATEĽ: NEUTRA - ARCHITEKTÓNICKÝ ATÉLIER, FARSKÁ 1, 949 01 NITRA
 ZODP. PROJEKTANT: ING. ARCH. PETER MIČKA

KATASTRÁLNE ÚZEMIE MACHULINCE
 PROJEKTANT: ING. BOHUŠ MALÍK

MIERKA: 1:2 000
 FORMÁT: 9A4
 DATUM: 10.1.2023

10

NÁZOV VÝKRESU: VÝKRES RIEŠENIA VEREJNÉHO TECHNICKÉHO VYBAVENIA - VODNÉ HOSPODÁRSTVO