


ÚPN OBCE MACHULINCE

NÁVRH

ARCHITEKTONICKÝ ATELIER

neutra

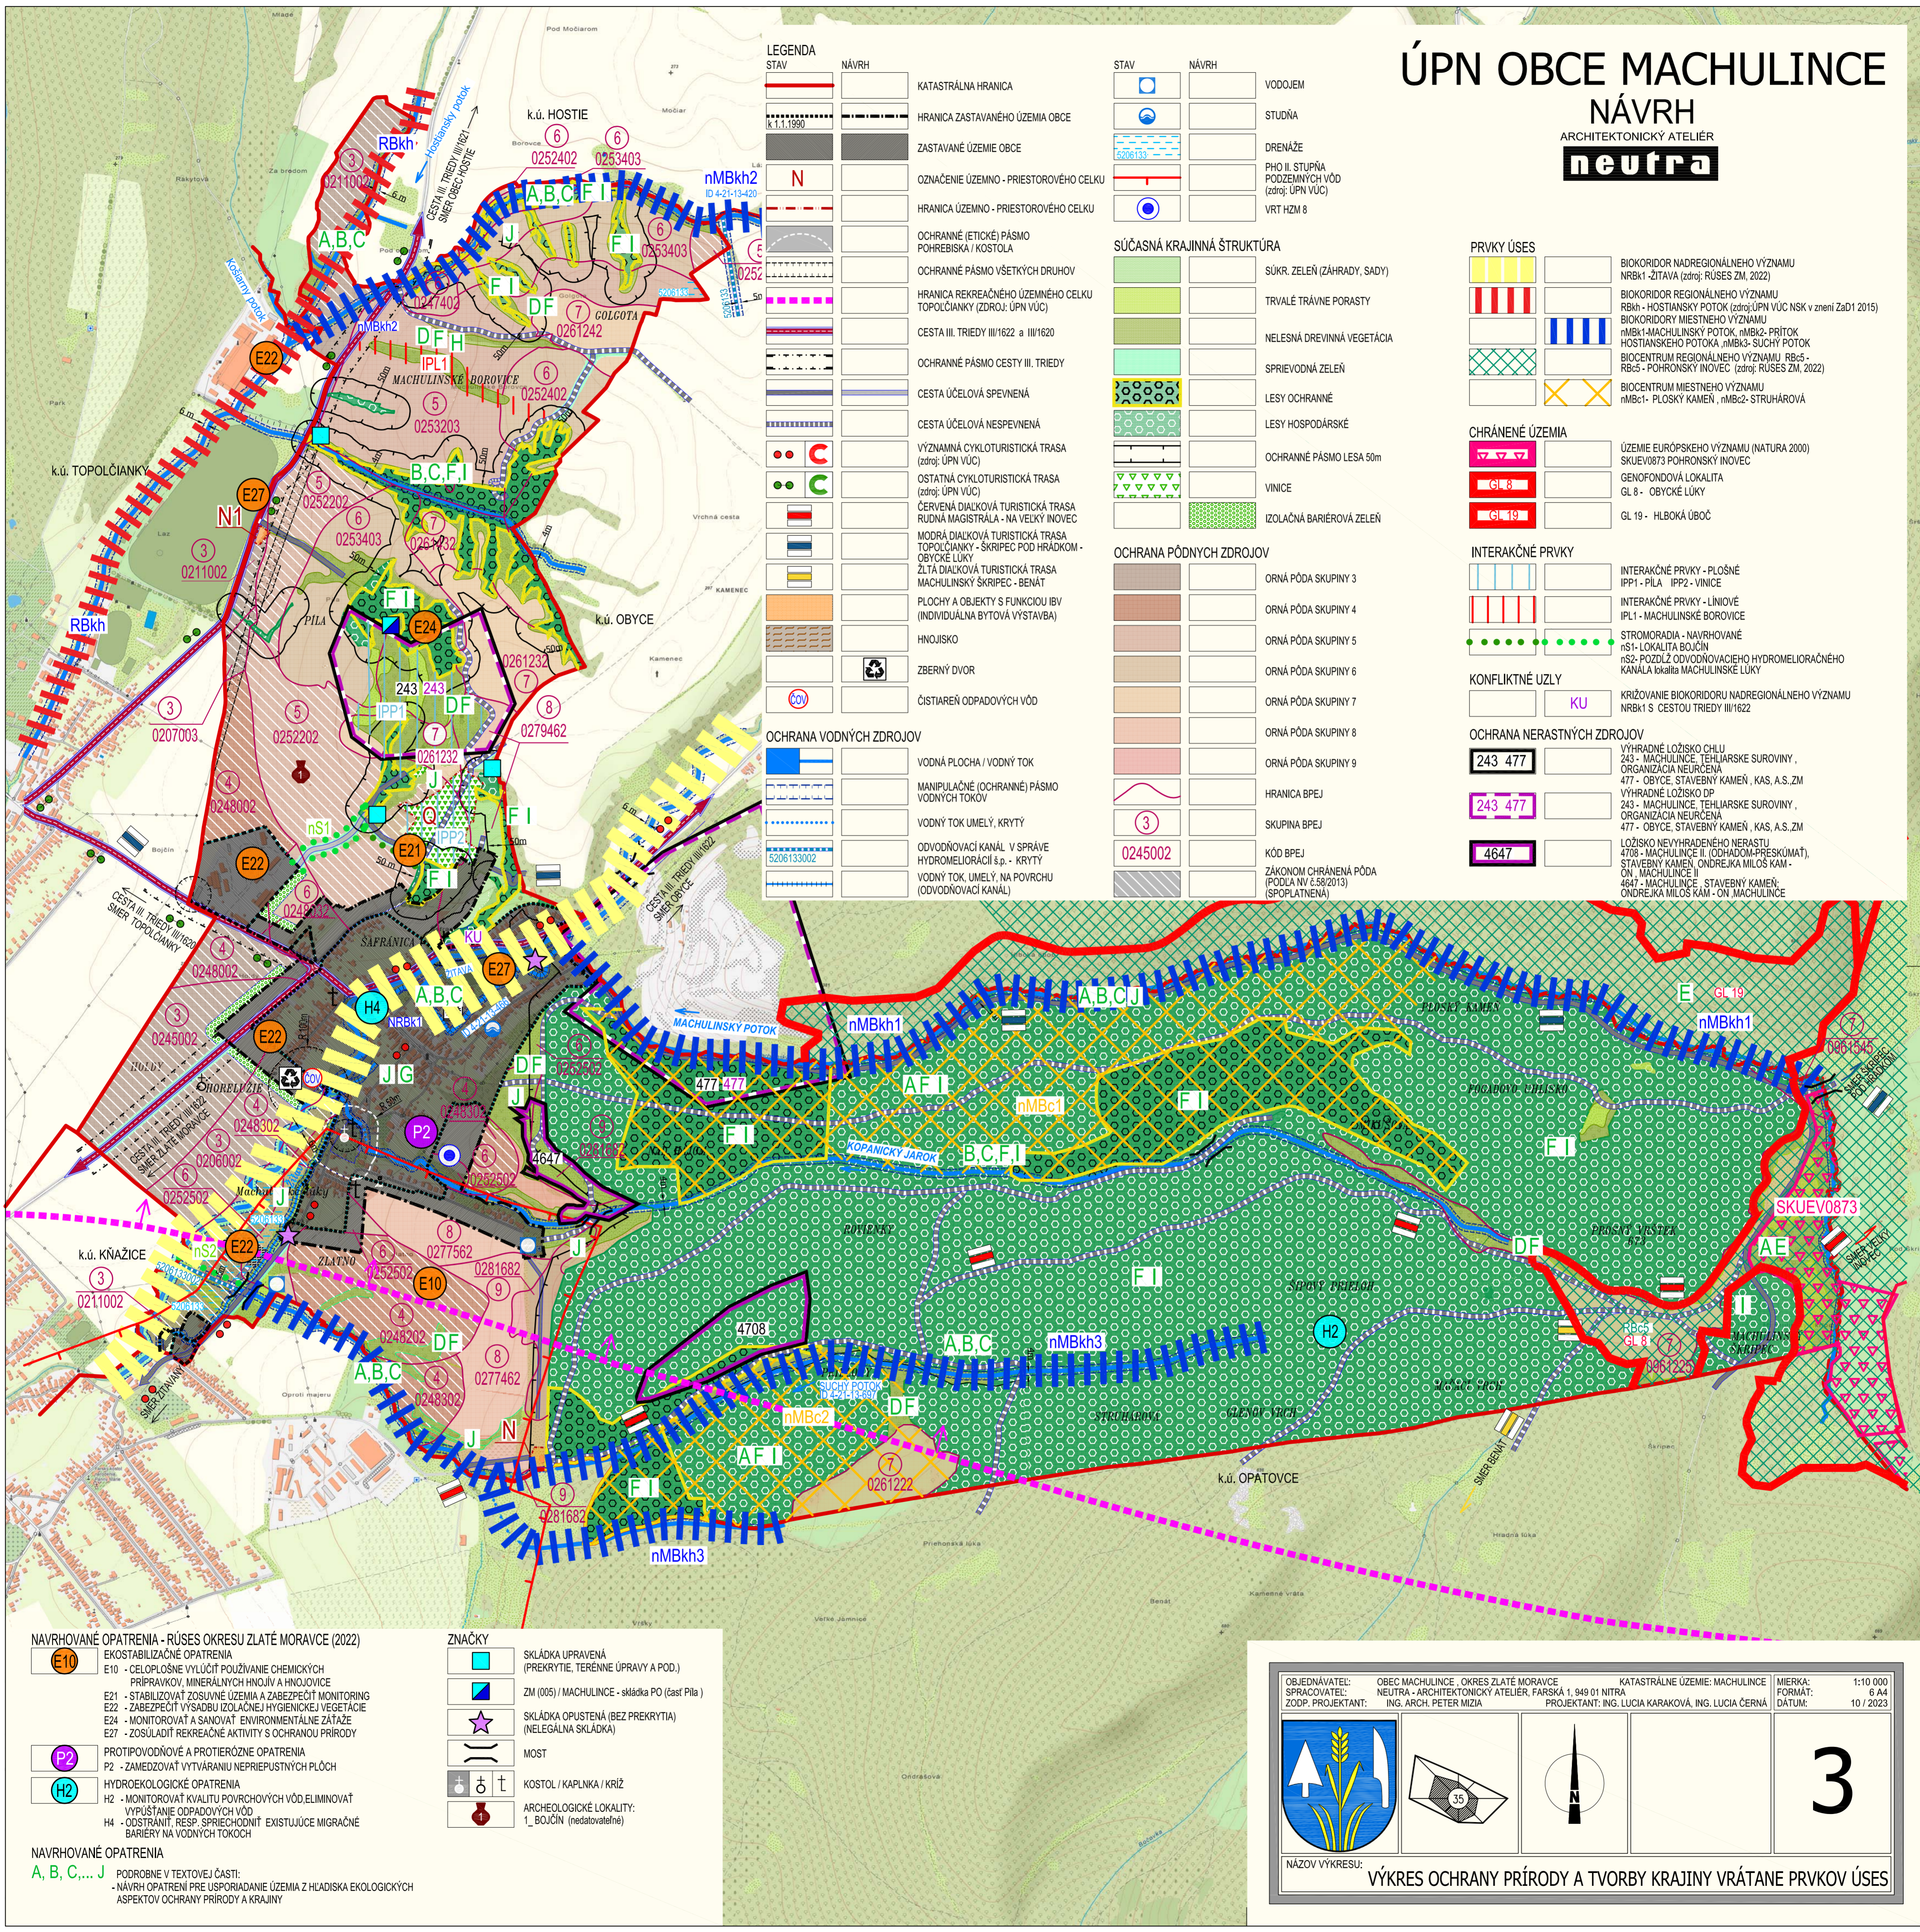

STAV	NÁVRH	
		KATASTRÁLNA HRANICA
		HRANICA ZASTAVANÉHO ÚZEMIA OBCE
		ZASTAVANÉ ÚZEMIE OBCE
		OZNAČENIE ÚZEMNO - PRIESTOROVÉHO CELKU
		HRANICA ÚZEMNO - PRIESTOROVÉHO CELKU
		OCHRANNÉ (ETICKÉ) PÁSMO POHREBISKA / KOSTOLA
		OCHRANNÉ PÁSMO VŠETKÝCH DRUHOV
		HRANICA REKREAČNÉHO ÚZEMNÉHO CELKU TOPOĽČIANKY (ZDROJ: ÚPN VÚC)
		CESTA III. TRIEDY III/1622 a III/1620
		OCHRANNÉ PÁSMO CESTY III. TRIEDY
		CESTA ÚČELOVÁ SPEVNENÁ
		CESTA ÚČELOVÁ NESPEVNENÁ
		VÝZNAMNÁ CYKLOTURISTICKÁ TRASA (ZDROJ: ÚPN VÚC)
		OSTATNÁ CYKLOTURISTICKÁ TRASA (ZDROJ: ÚPN VÚC)
		ČERVENÁ DIAĽKOVÁ TURISTICKÁ TRASA RUDNÁ MAGISTRÁLA - NA VEĽKÝ INOVEC
		MODRÁ DIAĽKOVÁ TURISTICKÁ TRASA TOPOĽČIANKY - ŠKRIPEC POD HRÁDKOM - OBYČKÉ LÚKY
		ŽLTÁ DIAĽKOVÁ TURISTICKÁ TRASA MACHULINSKÝ ŠKRIPEC - BENÁT
		PLOCHY A OBJEKTY S FUNKCIOU IBV (INDIVIDUÁLNA BYTOVÁ VÝSTAVBA)
		HNOJSKO
		ZBERNÝ DVOR
		ČISTIAREŇ ODPADOVÝCH VÔD
OCHRANA VODNÝCH ZDROJOV		
		VODNÁ PLOCHA / VODNÝ TOK
		MANIPULAČNÉ (OCHRANNÉ) PÁSMO VODNÝCH TOKOV
		VODNÝ TOK UMELÝ, KRYTÝ
		ODVODŇOVACÍ KANÁL V SPRÁVE HYDROMELIORÁCIÍ š.p. - KRYTÝ
		VODNÝ TOK UMELÝ, NA POVRCHU (ODVODŇOVACÍ KANÁL)

STAV	NÁVRH	
		VODOJEM
		STUĎŇA
		DRENÁŽE
		PHO II. STUPŇA POZEMNÝCH VÔD (ZDROJ: ÚPN VÚC)
		VRT HZM 8
SÚČASNÁ KRAJINNÁ ŠTRUKTÚRA		
		SÚKR. ZELENĚ (ZÁHRADY, SADY)
		TRVALÉ TRÁVNE PORASTY
		NELESNÁ DREVINNÁ VEGETÁCIA
		SPRIEVODNÁ ZELENĚ
		LESY OCHRANNÉ
		LESY HOSPODÁRSKÉ
		OCHRANNÉ PÁSMO LESA 50m
		VINICE
		IZOLAČNÁ BARIÉROVÁ ZELENĚ
OCHRANA PŮDNÝCH ZDROJOV		
		ORNÁ PŮDA SKUPINY 3
		ORNÁ PŮDA SKUPINY 4
		ORNÁ PŮDA SKUPINY 5
		ORNÁ PŮDA SKUPINY 6
		ORNÁ PŮDA SKUPINY 7
		ORNÁ PŮDA SKUPINY 8
		ORNÁ PŮDA SKUPINY 9
		HRANICA BPEJ
		SKUPINA BPEJ
		KÓD BPEJ
		ZÁKONOM CHRÁNENÁ PŮDA (PODĽA NV 6.58/2013) (SPOPLATNENÁ)

PRVKY ÚSES	
	BIOKORIDOR NADREGIONÁLNEHO VÝZNAMU NRbK1 - ŽITAVA (ZDROJ: RÚSES ZM, 2022)
	BIOKORIDOR REGIONÁLNEHO VÝZNAMU RBkh - HOSTIANSKY PÔTOK (ZDROJ: ÚPN VÚC v znení ZaD1 2015)
	BIOKORIDOR MIESTNEHO VÝZNAMU nMBk1 - MACHULINSKÝ PÔTOK, nMBk2 - PRÍTOK HOSTIANSKEHO PÔTOKA, nMBk3 - SUCHÝ PÔTOK
	BIOCENTRUM REGIONÁLNEHO VÝZNAMU RBc5 - RBc5 - POHRONSKÝ INOVEC (ZDROJ: RÚSES ZM, 2022)
	BIOCENTRUM MIESTNEHO VÝZNAMU nMBc1 - PLOSKÝ KAMENĚ, nMBc2 - STRUHÁROVÁ
CHRÁNENÉ ÚZEMIA	
	ÚZEMIE EURÓPSKEHO VÝZNAMU (NATURA 2000) SKUEV0873 POHRONSKÝ INOVEC
	GENOFONDOVÁ LOKALITA GL 8 - OBYČKÉ LÚKY
	GL 19 - HLBOKÁ ÚBOČ
INTERAKČNÉ PRVKY	
	INTERAKČNÉ PRVKY - PLOŠNÉ IPP1 - PILA, IPP2 - VINICE
	INTERAKČNÉ PRVKY - LÍNOVÉ IPL1 - MACHULINSKÉ BOROVICE
	STROMORADIA - NAVRHOVANÉ nS1 - LOKALITA BOJČÍN nS2 - POZDĽZ ODVODŇOVACIEHO HYDROMELIORAČNÉHO KANÁLA lokalita MACHULINSKÉ LÚKY
KONFLIKTNÉ UZLY	
	KRÍŽOVANIE BIOKORIDORU NADREGIONÁLNEHO VÝZNAMU NRbK1 S CESTOU TRIEDY III/1622
OCHRANA NERASTNÝCH ZDROJOV	
	VÝHRADNÉ LOŽISKO CHLU 243 - MACHULINCE, TEHLJARSKE SUROVINY, ORGANIZÁCIA NEURČENÁ 477 - OBYČE, STAVEBNÝ KAMENĚ, KAS, A.S. ZM
	VÝHRADNÉ LOŽISKO DP 243 - MACHULINCE, TEHLJARSKE SUROVINY, ORGANIZÁCIA NEURČENÁ 477 - OBYČE, STAVEBNÝ KAMENĚ, KAS, A.S. ZM
	LOŽISKO NEVÝHRADENÉHO NERASTU 4708 - MACHULINCE II (ODHADOM-PRĚSKUMATĚ), STAVEBNÝ KAMENĚ, ONDREJKA MILOŠ KAM - ON, MACHULINCE II 4647 - MACHULINCE, STAVEBNÝ KAMENĚ, ONDREJKA MILOŠ KAM - ON, MACHULINCE

NAVROVANÉ OPATRENIA - RÚSES OKRESU ZLATÉ MORAVCE (2022)	
	EKOSTABILIZAČNÉ OPATRENIA
	E10 - CELOPLOŠNÉ VYLÚČENIE POUŽITIE CHEMICKÝCH PRÍPRAVKOV, MINERÁLNYCH HNOJÍV A HNOJIVICE
	E21 - STABILIZOVATĚ ZOSUVNÉ ÚZEMIA A ZABEZPEČITĚ MONITORING
	E22 - ZABEZPEČITĚ VYSAĎBU IZOLAČNEJ HYGIENICKEJ VEGETÁCIE
	E24 - MONITOROVATĚ A SANOVATĚ ENVIRONMENTÁLNE ZÁTÄZE
	E27 - ZOSULADITĚ REKREAČNÉ AKTIVITY S OCHRANOU PRÍRODY
	PROTIPOVODNÉ A PROTIEROZNE OPATRENIA
	P2 - ZAMEDZOVATĚ VYTÝRANÍ NEPRIEPUSTNÝCH PLŔCH
	HYDROEKOLOGICKE OPATRENIA
	H2 - MONITOROVATĚ KVALITU POVRCHOVÝCH VŔD, ELIMINOVATĚ VYPÚŠTÄNIE ODPADOVÝCH VŔD
	H4 - ODSTRÄNITĚ, RESP. SPRIECHODNITĚ EXISTUJÜCE MIGRAČNÉ BARIÉRY NA VODNÝCH TOKOCH
NAVROVANÉ OPATRENIA	
A, B, C, ..., J	POĎROBNE V TEXTOVEJ ČÄSTI: - NAVRĚ OPATRENÍ PRE USPORIADÄNIE ÚZEMIA Z HĽÄDISKA EKOLOGICKÝCH ASPEKTOV OCHRANY PRÍRODY A KRAJINY

ZNAČKY	
	SKĽÄDKA UPRAVENÄ (PREKRYTIE, TERÉNNÉ ÜPRAVY A POD.)
	ZM (005) / MACHULINCE - skĽädka PO (čÄst Pila)
	SKĽÄDKA OPUSŤENÄ (BEZ PREKRYTIA) (NELEGÄLNA SKĽÄDKA)
	MOST
	KOSTOL / KAPĽKNA / KRÍŽ
	ARCHEOLOGICKE LOKALITY: 1_ BOJČÍN (neĎatovatelné)

OBJEDNÄVATEĽ: SPRÄCOVATEĽ: ZODP. PROJEKTANT:	OBEC MACHULINCE, OKRES ZLATÉ MORAVCE NEUTRA - ARCHITEKTONICKÝ ATELIER, FARSKÄ 1, 949 01 NITRA ING. ARCH. PETER MIZIA	KATASTRÄLNE ÚZEMIE: MACHULINCE PROJEKTANT: ING. LUCIA KARÄKOVÄ, ING. LUCIA ČERNÄ	MIERKA: FORMÄT: DÄTUM:	1:10 000 6 A4 10 / 2023
<p>NÄZOV VÝKRESU: VÝKRES OCHRANY PRÍRODY A TVORBY KRAJINY VRÄTÄNE PRVKOV ÜSES</p>				

3