

ÚPN OBCE MACHULINCE

NÁVRH


ARCHITEKTONICKÝ ATELIER

neutra

STAV	NÁVRH	
		KATASTRÁLNA HRANICA
		HRANICA ZASTAVANÉHO ÚZEMIA OBCE
		ZASTAVANÉ ÚZEMIE OBCE
		OZNAČENIE ÚZEMNO - PRIESTOROVÉHO CELKU
		HRANICA ÚZEMNO - PRIESTOROVÉHO CELKU
		OCHRANNÉ (ETICKÉ) PÁSMO POHREBISKA / KOSTOLA
		OCHRANNÉ PÁSMO VŠETKÝCH DRUHOV
		HRANICA REKREAČNÉHO ÚZEMNÉHO CELKU
		TOPOĽČIANKY (ZDROJ: ÚPN VÚC)
		CESTA III. TRIEDY III/1622 a III/1620
		ÚZEMIE ZATAŽENÉ HLUKOM A VIBRACIAMI
		OCHRANNÉ PÁSMO CESTY III. TRIEDY
		CESTA ÚČELOVÁ SPEVNENÁ
		CESTA ÚČELOVÁ NESPEVNENÁ
		AUTOBUSOVÁ ZASTÁVKA S PRÍSTREŠKOM
		DOCHÁDZKOVÁ VZDIALENOSŤ - 450 m
		VÝZNAMNÁ CYKLOTURISTICKÁ TRASA (zdroj: ÚPN VÚC)
		OSTATNÁ CYKLOTURISTICKÁ TRASA (zdroj: ÚPN VÚC)
		ČERVENÁ DIALKOVÁ TURISTICKÁ TRASA RUDNÁ MAGISTRÁLA - NA VEĽKÝ INOVEC
		MODRÁ DIALKOVÁ TURISTICKÁ TRASA TOPOĽČIANKY - ŠKRIPEC POD HRADKOM - OBYČKÉ LÚKY
		ŽLTÁ DIALKOVÁ TURISTICKÁ TRASA MACHULINSKÝ ŠKRIPEC - BENÁT
		PLOCHY A OBJEKTY S FUNKCIOU IBV (INDIVIDUÁLNA BYTOVÁ VÝSTAVBA)
		HNOJISKO
		ZBERNÝ DVOR
		TRAFOSTANICA STOŽIAROVÁ
		TRAFOSTANICA KIOSKOVÁ
		TRAFOSTANICA KIOSKOVÁ REKONŠTRUOVANÁ
		22 KV ELEKTRICKÉ VZDUŠNÉ VEDENIE
		22 KV ELEKTRICKÉ VZDUŠNÉ VEDENIE NA ZRUŠENIE

STAV	NÁVRH	
		KÁBLOVÉ 22 KV EL. VEDENIE
		PODZEMNÉ OZNAMOVACIE VEDENIE ST - PREPOJOVACIE
		PODZEMNÉ OZNAMOVACIE VEDENIE ST - PREPOJOVACIE NA ZRUŠENIE
		PREKLADKA PRE PODZEMNÉ OZNAMOVACIE VEDENIE ST - PREPOJOVACIE
		PRÍVODNÝ PLYNOVÝD STL
		BEZPEČNOSTNÉ PÁSMO
		SKAO MACHULINCE
		EL. KÁBEL KAO
		ANÓDOVÉ ÚZEMENIE KAO
		EL. PRÍPOJKA SKAO
OCHRANA VODNÝCH ZDROJOV		
		VODNÁ PLOCHA / VODNÝ TOK
		MANIPULAČNÉ (OCHRANNÉ) PÁSMO VODNÝCH TOKOV
		VODOJEM / STUDŇA
		ODVODŇOVACÍ KANÁL V SPRÁVE HYDROMELIORAČII š.p. - KRYTÝ
		VODNÝ TOK, UMEĽ. NA POVRCHU (ODVODŇOVACÍ KANÁL)
		VODNÝ TOK UMEĽ. KRYTÝ (PRIEPUST)
		DRENÁŽE
		PÁSMO HYGIENICKEJ OCHRANY II. STUPNIA PODZEMNÝCH VOD (zdroj: ÚPN VÚC)
		PRÍVODNÉ VODOVODNÉ POTRUBIE PVC DN 150
		ČISTIARENĽ ODPADOVÝCH VÔD
		VRT HZM 8
		VÝHRADNÉ LOŽISKO CHLU 243 - MACHULINCE, TEHLIARSKÉ SUROVINY, ORGANIZÁCIA NEURČENÁ
		477 - OBYCE, STAVEBNÝ KAMEŇ, KAS, A.S., ZM
		VÝHRADNÉ LOŽISKO DP 243 - MACHULINCE, TEHLIARSKÉ SUROVINY, ORGANIZÁCIA NEURČENÁ
		477 - OBYCE, STAVEBNÝ KAMEŇ, KAS, A.S., ZM
		LOŽISKO NEVYHRADENÉHO NERASTU 4708 - MACHULINCE II. (ODHADOM-PRESKÚMÁŤ), STAVEBNÝ KAMEŇ, ONDREJKA MILOŠ KAM - ON, MACHULINCE II.
		4647 - MACHULINCE, STAVEBNÝ KAMEŇ, ON, MACHULINCE

STAV	NÁVRH	
		SVAHOVÉ DEFORMÁCIE, POTENCIÁLNA
		ÚZEMIE EURÓPSKEHO VÝZNAMU (NATURA 2000) SKUEV0873 POHRONSKÝ INOVEC
SÚČASNÁ KRAJINNÁ ŠTRUKTÚRA		
		SUKR. ZELEŇ (ZÁHRADY, SADY)
		TRVALÉ TRÁVNE PORASTY
		NELESNÁ DREVINNÁ VEGETÁCIA
		SPRIEVODNÁ ZELEŇ
		ORNÁ PŮDA
		LESY
		OCHRANNÉ PÁSMO LESA 50m
		VINICE
		IZOLAČNÁ BARIÉROVÁ ZELEŇ
		STROMORADIE / ALEJ
STRESOVÉ JAVY A ZDROJE		
		IZOPLOCHY RADÓNNEHO RIZIKA STREDNÉ 63%
		PŮDA OHROZENÁ VODNOU ERÓZIOU (zdroj: RÚSES OKRESU ZLATÉ MORAVCE (2022))
KONFLIKTNÉ UZLY		
		KRÍŽOVANIE BIKORIDORU NADREGIONÁLNEHO VÝZNAMU NRK1 S CESTOU TRIEDY III/1622
ZNAČKY		
		SKLÁDKA UPRAVENÁ (PREKRYTIE, TERÉNNÉ ÚPRAVY A POD.)
		ZM (005) / MACHULINCE - skládka PO (časť Pila)
		SKLÁDKA OPUSŤENÁ (BEZ PREKRYTIA) (NELEGÁLNA SKLÁDKA)
		MOST
		KOSTOL / KAPLNIKA / KRÍŽ
		ARCHEOLOGICKÉ LOKALITY: 1_BOJČÍN (nedatovateľné)

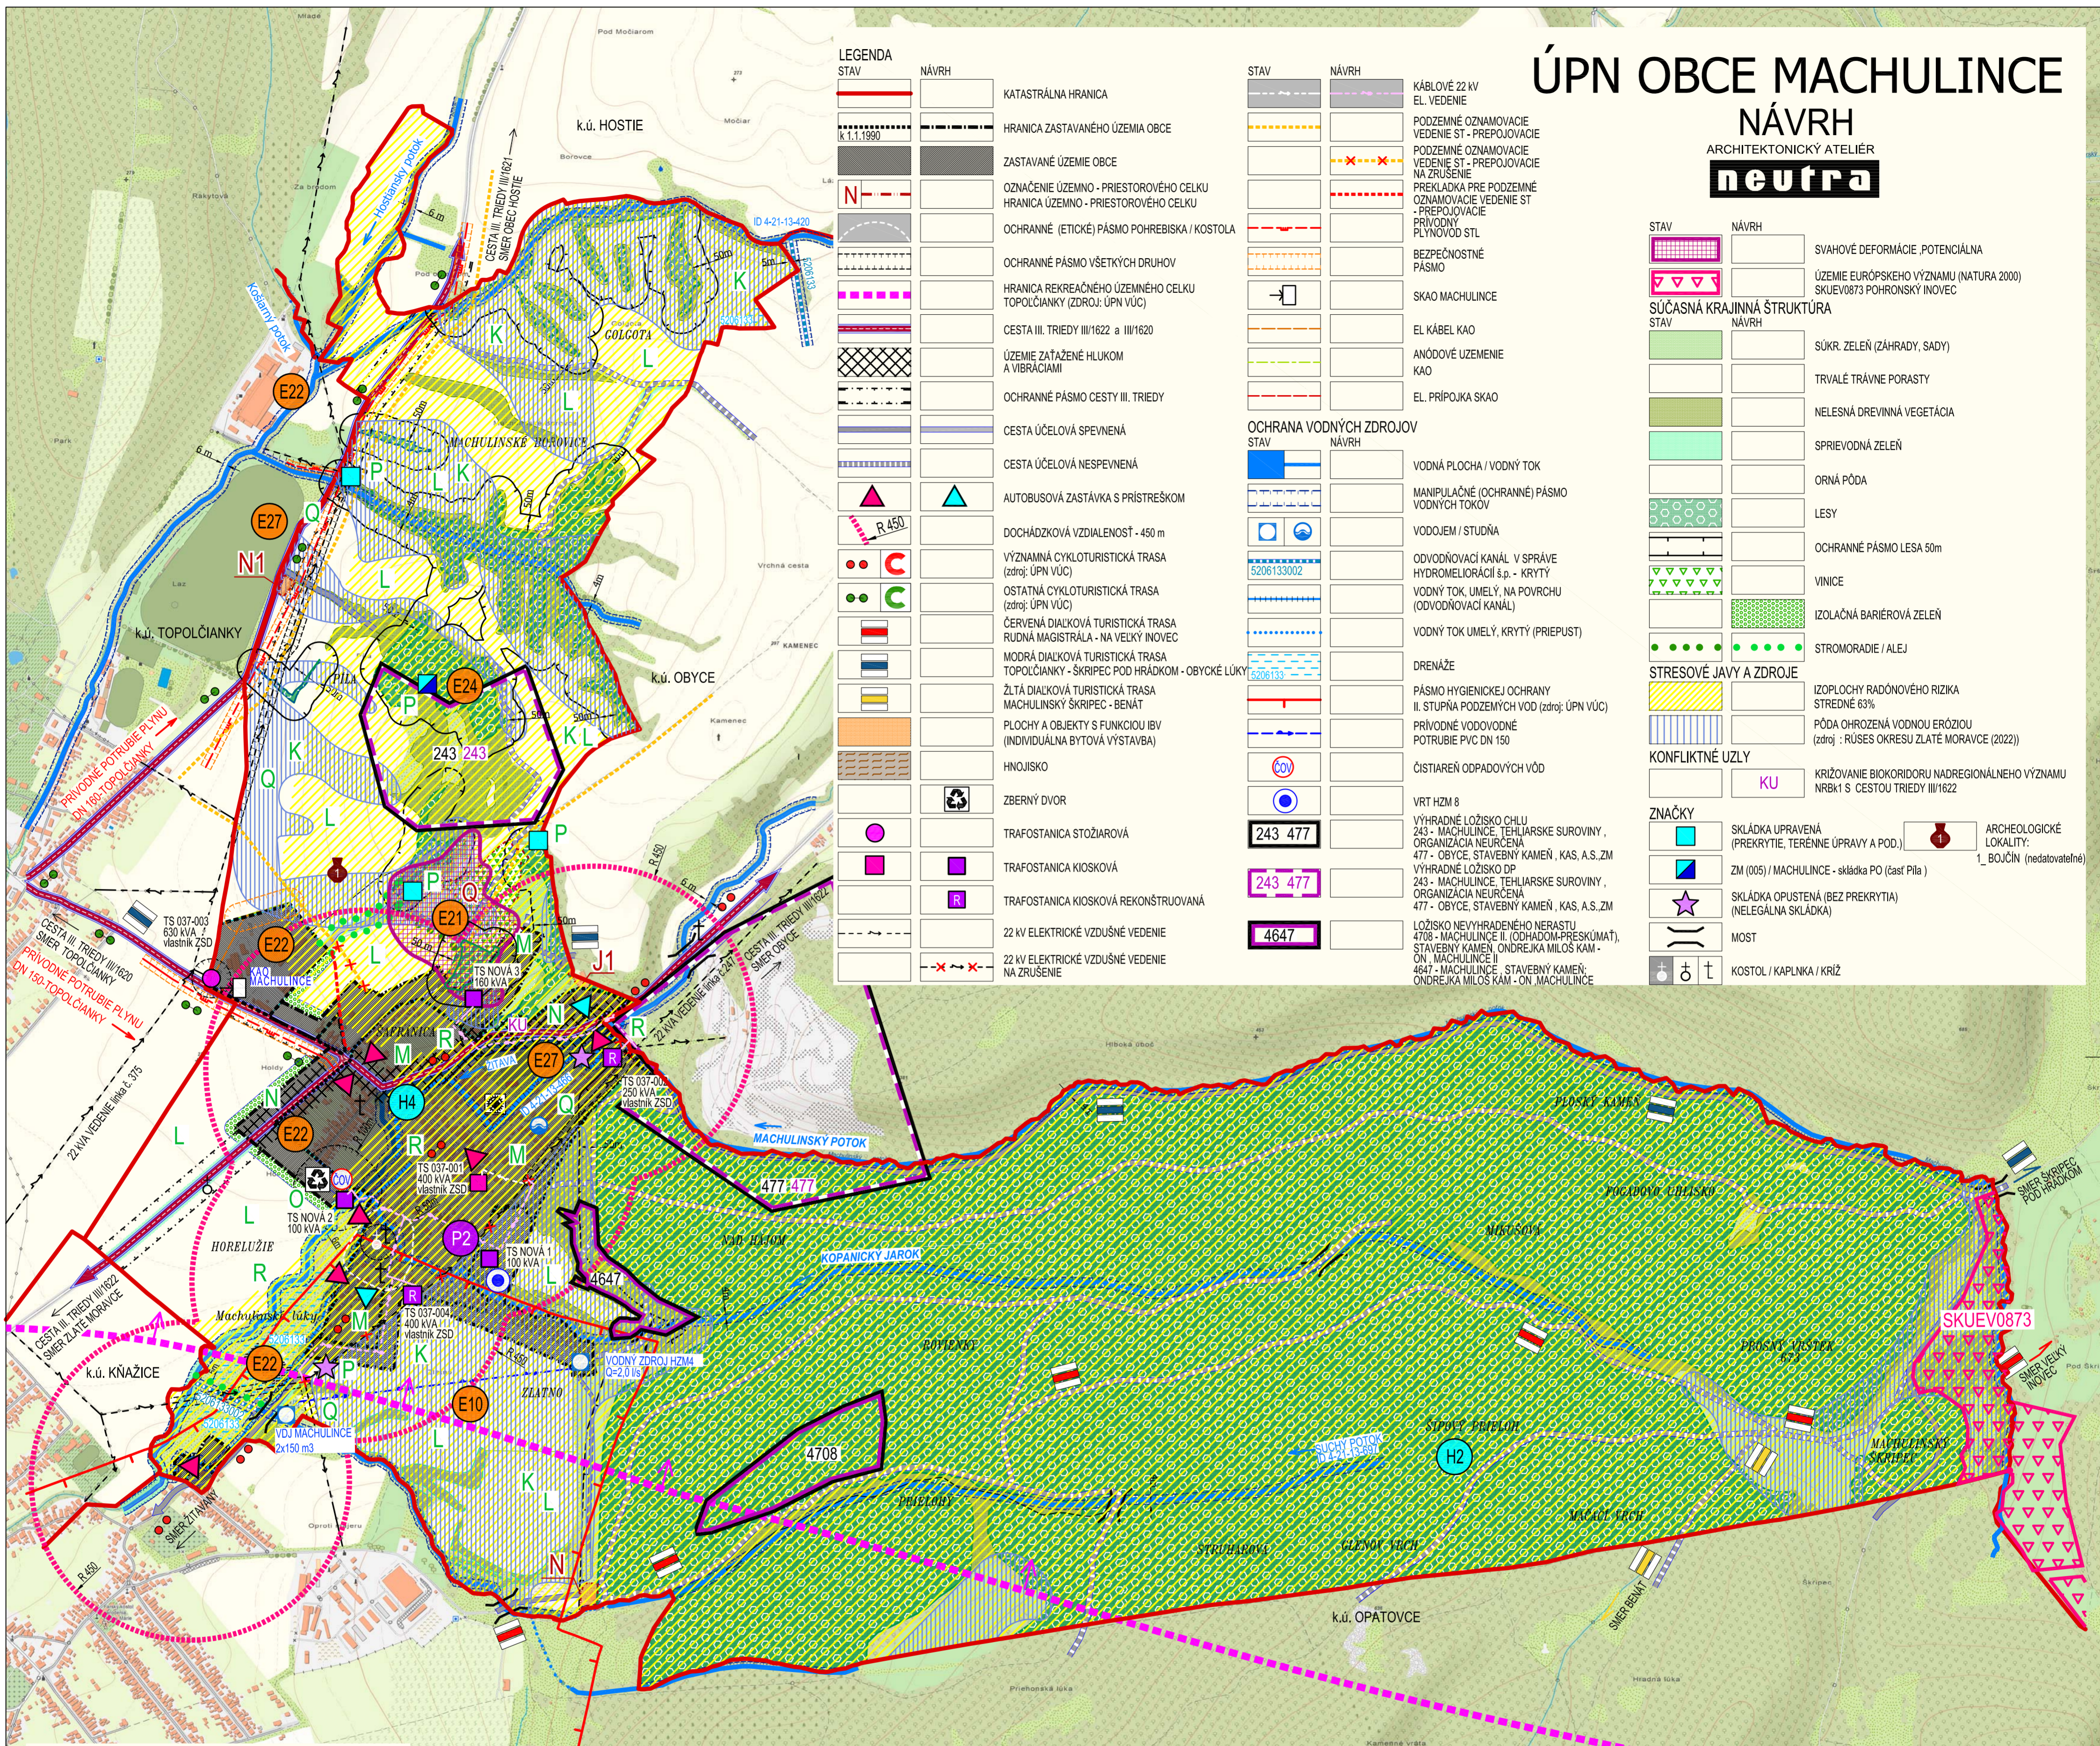

NAVROVANÉ OPATRENIA - RÚSES OKRESU ZLATÉ MORAVCE (2022)

	E10 EKOSTABILIZAČNÉ OPATRENIA E10 - CELOPLOŠNE VYLÚČIŤ POUŽIVANIE CHEMICKÝCH PRÍPRAVKOV, MINERÁLNYCH HNOJIV A HNOJIVICE
	E21 - STABILIZOVÁŤ ZOSUVNÉ ÚZEMIA A ZABEZPEČIŤ MONITORING
	E22 - ZABEZPEČIŤ VÝSADBU IZOLAČNEJ HYGIENICKEJ VEGETÁCIE
	E24 - MONITOROVÁŤ A SANOVÁŤ ENVIRONMENTÁLNE ZÁTAŽE
	E27 - ZOSULADIŤ REKREAČNÉ AKTIVITY S OCHRANOU PRÍRODY
	P2 PROTIPOVODNÉ A PROTIERÓZNE OPATRENIA P2 - ZAMEDZOVÁŤ VYTŤVÁRANIE NEPRIEPUSŤNÝCH PLŔCH
	H2 HYDROEKOLOGICKÉ OPATRENIA H2 - MONITOROVÁŤ KVALITU POVRCHOVÝCH VÔD, ELIMINOVAŤ VYPUŠŤANIE ODPADOVÝCH VÔD H4 - ODSTRÁNIŤ, RESP. SPRIECHODNIŤ EXISTUJÚCE MIGRAČNÉ BARIÉRY NA VODNÝCH TOKOCH

NAVROVANÉ OPATRENIA
K,L...R PODROBNE V TEXTOVEJ ČASŤI:
- NÁVRH OPATRENÍ NA OCHRANU PRÍRODNÝCH ZDROJOV A NA ZNÍŽOVANIE NEGATÍVNEHO PŔSOBENIA STRESOVÝCH JAVOV

OBJEDNÁVATEĽ: SPRACOVÁTEĽ: ZODP. PROJEKTANT:	OBEC MACHULINCE - OKRES ZLATÉ MORAVCE NEUTRA - ARCHITEKTONICKÝ ATELIER, FARSKÁ 1, 949 01 NITRA ING. ARCH. PETER MIZIA	KATASTRÁLNE ÚZEMIE: MACHULINCE PROJEKTANT: ING. LUCIA KARAKOVÁ, ING. LUCIA ČERNÁ	MIERKA: FORMÁT: DÁTUM:	1:10 000 6 A4 10 / 2023
			4	
NÁZOV VÝKRESU: VÝKRES OCHRANY PRÍRODY A TVORBY KRAJINY, STRESOVÉ JAVY				