ÚPN OBCE MACHULINCE
N Á V R H

ARCHITEKTONICKÝ ATELIÉR
neutra

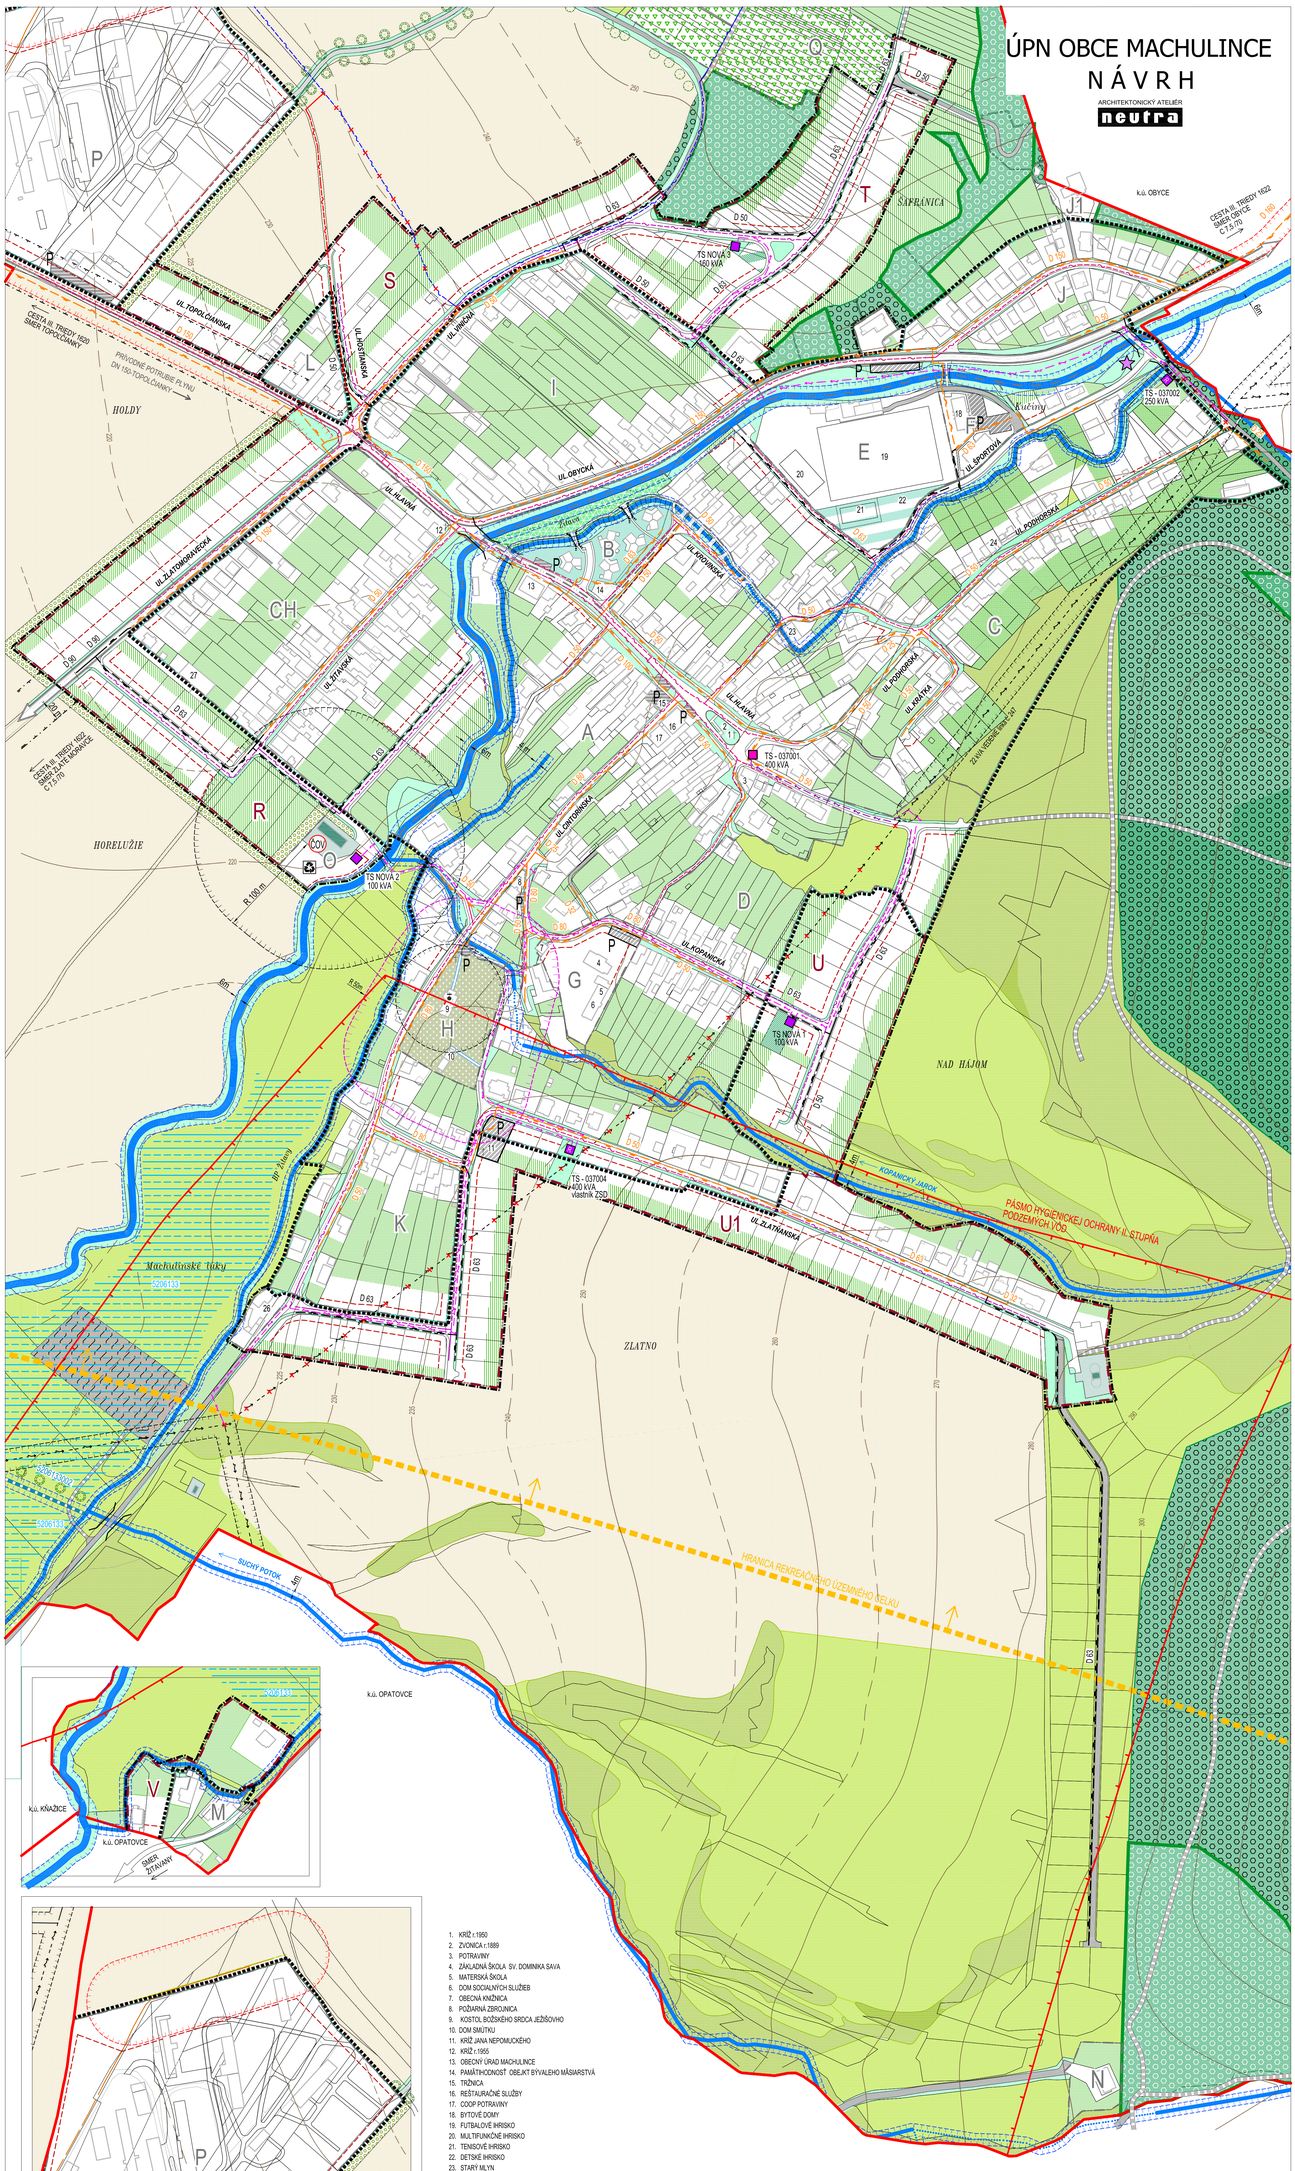

1. KRÍŽ r.1950
2. ZVONICA r.1889
3. POTRAVINY
4. ZÁKLADNÁ ŠKOLA SV. DOMINIKA SAVA
5. MATERSKÁ ŠKOLA
6. DOM SOCIÁLNYCH SLUŽIEB
7. OBECNÁ KNIŽNICA
8. POŽIARNA ZBROJNICA
9. KOSTOL BOŽSKÉHO SRDCA JEŽIŠOVHO
10. DOM SMÚTKU
11. KRÍŽ JÁNA NEPOMUCKÉHO
12. KRÍŽ r.1955
13. OBECNÝ ÚRAD MACHULINCE
14. PAMÄTHODNOSŤ OBEJKT BÝVALEHO MÄSIARSTVÁ
15. TRŽNICA
16. REŠTAURAČNÉ SLUŽBY
17. COOP POTRAVINY
18. BYTOVÉ DOMY
19. FUTBALOVÉ IHRISKO
20. MULTIFUNKČNÉ IHRISKO
21. TENISOVÉ IHRISKO
22. DETSKÉ IHRISKO
23. STARÝ MLYN
24. AUTODIELŇA
25. SOCHA JEŽIŠA BOŽIA MUKA
26. REŠTAURÁCIA POŽITÁVSKY DVOR
27. DREVOSPRACUJÚCI PRIEMYSEL

LEGENDA:

STAV	NÁVRH	
		KATASTRÁLNA HRANICA
		HRANICA ZASTAVANÉHO ÚZEMIA OBCE
A	S	OZNAČENIE ÚZEMNO - PRIESTOROVÉHO CELKU / HRANICA ÚZEMNO - PRIESTOROVÉHO CELKU
		OCHRANNÉ PÁSMO CIESTY III. TRIEDY
		OCHRANNÉ PÁSMA VŠETKÝCH DRUHOV
		OCHRANNÉ (ETICKÉ) PÁSMO POHREBISKA
		OCHRANNÉ PÁSMO VODNÉHO TOKU
		HRANICA REKREAČNÉHO ÚZEMNÉHO CELKU TOPOĽČIANKY (ZDROJ: ÚPN VÚC)
		CESTY III. TRIEDY III/1522, III/1620
		ÚČELOVÉ KOMUNIKÁCIE NESPEVNENÉ
		ÚČELOVÉ KOMUNIKÁCIE NESPEVNENÉ
		PLOCHY STATICKEJ AUTOMOBILOVEJ DOPRAVY
		MOSTI / LÁVKA
		STAVEBNÁ ČIARA
		SÚKROMNÁ ZEĽEŇ (ZÁHRADY, SADY)
		VEREJNÁ ZEĽEŇ
		VYHRADENÁ ZEĽEŇ (CINTORÍN)

STAV	NÁVRH	
		SPRIEVODNÁ ZEĽEŇ
		NELESNÁ DREVINNÁ VEGETÁCIA
		TRVALÝ TRÁVNY PORAST (LÚKY, PASIENKY)
		ORNÁ PÔDA
		STROMORADIE
		VYHRADENÁ ZEĽEŇ (PARK)
		LESY OCHRANNÉ
		LESY HOSPODÁRKSE
		VINICE
		HNOJISKO
		PLOCHY A OBJEKTY S FUNKCIOU TECHNICKEJ INFRAŠTRUKTÚRY
		PLOCHY A OBJEKTY S FUNKCIOU TECHNICKEJ INFRAŠTRUKTÚRY - ZBERNÝ DVOR
		VODOHOSPODÁRSKY VÝZNAMNÝ TOK - ÚTAVA
		SPEVNENÉ BREHY
		ODVODŇOVACÍ KANÁL V SPRÁVE HYDROMELIORÁCIÍ š.p. - KRYTÝ
		VODNÝ TOK, UMELÝ, NA POVRCHU (ODVODŇOVACÍ KANÁL)
		VODNÝ TOK UMELÝ, KRYTÝ (PREPUST)

STAV	NÁVRH	
		DRENÁŽE
ČOV		ČISTIAREŇ ODPADOVÝCH VÔD
		PÁSMO HYGIENICKEJ OCHRANY II. STUPŇA PODZEMNÝCH VÔD (zdroj: ÚPN VÚC)
		VZDUŠNÉ 22 kV ELEKTRICKÉ VEDENIE
		VZDUŠNÉ 22 kV ELEKTRICKÉ VEDENIE URČENÉ NA ZRUŠENIE
		KÁBLOVÉ 22 kV ELEKTRICKÉ VEDENIE
		PODZEMNÉ OZNAMOVACIE VEDENIE ST - PREPOJOVACIE
		PODZEMNÉ OZNAMOVACIE VEDENIE ST - PREPOJOVACIE - URČENÉ NA ZRUŠENIE
		PREKLADKA PRE PODZEMNÉ OZNAMOVACIE VEDENIE ST - PREPOJOVACIE
		PODZEMNÉ OZNAMOVACIE VEDENIE ST
		TRAFOSTANICA STOŽIAROVÁ / KIOSKOVÁ
		TRAFOSTANICA KIOSKOVÁ
		TRAFOSTANICA KIOSKOVÁ REKONŠTRUOVANÁ
		PRÍVODNÝ PLYNOVOD STL
		BEZPEČNOSTNÉ PÁSMO PZ
		SKAO MACHULINCE
		EL. KÁBEL KAO

STAV	NÁVRH	
		ANÓDOVÉ UZEMNENIE KAO
		EL. PRÍPOJKA SKAO

ZNAČKY

STAV	NÁVRH	
		KOSTOL / KRÍŽ
		SKLÁDKA OPUSTENÁ (BEZ PREKRYTIA) (NELEGÁLNA SKLÁDKA)

OBJEDNÁVATEĽ:	OBEC MACHULINCE	KATASTRÁLNE ÚZEMIE: MACHULINCE	MIERKA: 1:2 000
SPRACOVATEĽ:	NEUTRA - ARCHITEKTONICKÝ ATELIÉR, FARSKÁ 1, 949 01 NITRA		FORMÁT: 9A4
ZODP. PROJEKTANT:	ING. ARCH. PETER MIZIA	PROJEKTANT: ING.VOJTECH SUCHÝ	DÁTUM: 10 / 2023

9

NÁZOV VÝKRESU: VÝKRES VEREJNÉHO TECHNICKÉHO VYBAVENIA- ELEKTRIFIKÁCIA, PLYNOFIKÁCIA TELEKOMUNIKÁCIE